


- Legenda**
- Plangebied
 - Bestemmingen**
 - A Agrarisch
 - M-MC Maatschappelijk - Militair terrein
 - WA Water
 - Dubbelbestemmingen**
 - Lekling - Leidingstrook
 - Waarde - Cultuurhistorische waarden
 - Gebiedsaanduidingen**
 - geulzone - industrie
 - luchtvaartverkeerzone - obstakelbeheergebied
 - veiligheidszone - onveilig gebied
 - vrijwaringszone - dijk
 - vrijwaringszone - radarverstoringgebied
 - Functieaanduidingen**
 - (swa-am) specifieke vorm van waarde - archeologisch monument
 - (swa-av) specifieke vorm van waarde - archeologisch waardevol terrein
 - (swa-vms) specifieke vorm van waarde - voormalige munitie storingsplaats
 - (str) strand
 - Verklaring**
 - gegevens GBKN
 - gemeentegrens

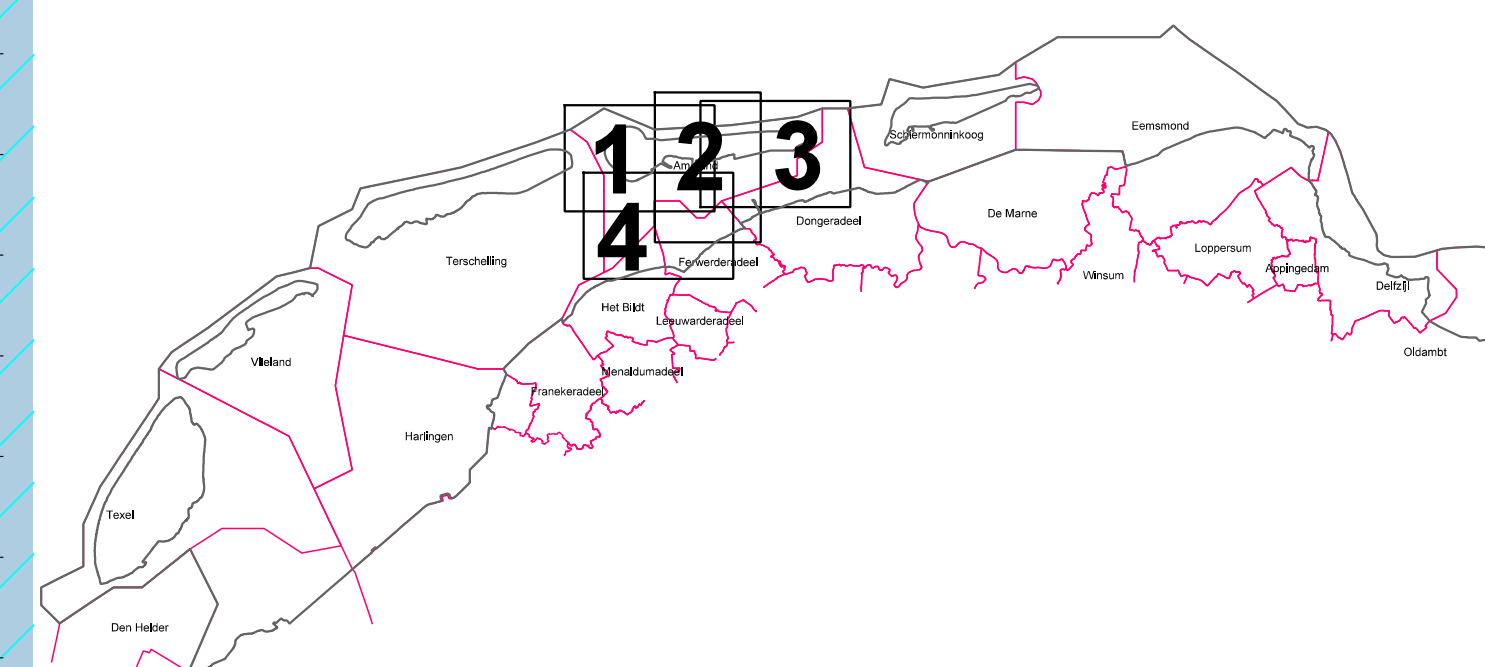

Provincie Fryslân
 Beheersverordening Waddenzee en Noordzee
 Ameland, blad 1 van 4
 Illustratie

datum: 11-06-2014
 schaal: 1 : 15.000
 papierformaat: A0
 status: concept
 projectnr.: 560.42.50.00.01.00
 gezet: DT

BügelHajema
 Plan voor de toekomst

BügelHajema Adviseurs bv, Bureau voor Ruimtelijke Ordening en Milieu ONSP
 Balhuusstrjitte 16, 9114 DE Ljouwert | 050 215 25 15
 E: bureau@buegelhajema.nl | W: www.buegelhajema.nl

