


- Legenda**
- Plangebied
 - Bestemmingen**
 - A Agrarisch
 - M-MO Maatschappelijk - Militair terrein
 - W Water
 - Dubbelbestemmingen**
 - L-L Leiding - Leidingstrook
 - W-C-W Waarde - Cultuurhistorische waarden
 - Gebiedsaanduidingen**
 - gelukzone - industrie
 - luchtvaartverkeerszone - obstakelbeheergebied
 - veiligheidszone - onveilig gebied
 - vrijwaringszone - dijk
 - vrijwaringszone - radarverstoringgebied
 - Functieaanduidingen**
 - (sw-am) specifieke vorm van waarde - archeologisch monument
 - (sw-awt) specifieke vorm van waarde - archeologisch waardenveld terrein
 - (sw-vms) specifieke vorm van waarde - voorlopige ruwbouwsterplaats
 - (str) strand
 - Verklaring**
 - gegevens GBKN
 - gemeentegrens

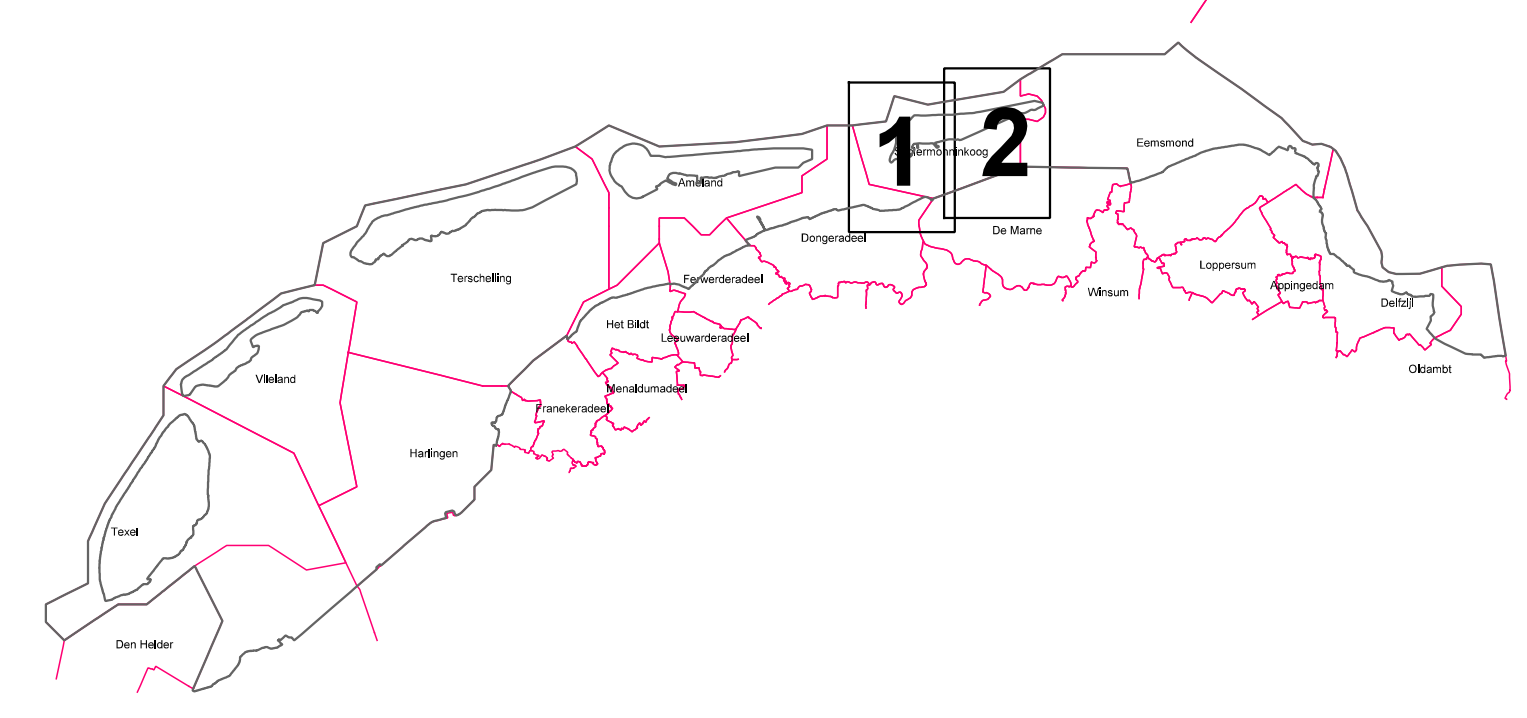

Provincie Fryslân
 Beheersverordening Waddenzee en Noordzee
 Schiermonnikoog, blad 1 van 2
 Illustratie

datum: 11-06-2014
 schaal: 1 : 15.000
 papierformaat: A0
 status: concept
 projectnr.: 550.42.50.00.01.00
 gezien: DT

BügelHajema
 Plan voor ideeën

BügelHajema Adviseurs B.V. Bureau voor Ruimtelijke Ordening en Milieu BSNP
 Balnear Bakkerwei 25, 9314 SE Ljouwert 050 219 29 19
 E: h.j.hajema@buegelhajema.nl W: www.buegelhajema.nl