

**Legenda**

**Plangebied**  
 Plangebied

**Bestemmingen**

Agrarisch  
 Maatschappelijk - Militair terrein  
 Water

**Dubbelbestemmingen**

Leiding - Leidingstrook  
 Waarde - Cultureelhistorische waarden

**Gebiedsaanduidingen**


gelukdzone - Industrie  
 luchvaartverkeerszone - obstakelbeheergebied  
 veiligheidszone - onveilig gebied  
 vrijwaringszone - dijk  
 vrijwaringszone - radarverstoringgebied

**Funcieaanduidingen**

specifieke vorm van waarde - archeologisch monument  
 specifieke vorm van waarde - archeologisch waardevol terrein  
 specifieke vorm van water - voormalige munie storpplaats  
 strand

**Verklaring**

gegevens GBKN  
 gemeentegrens

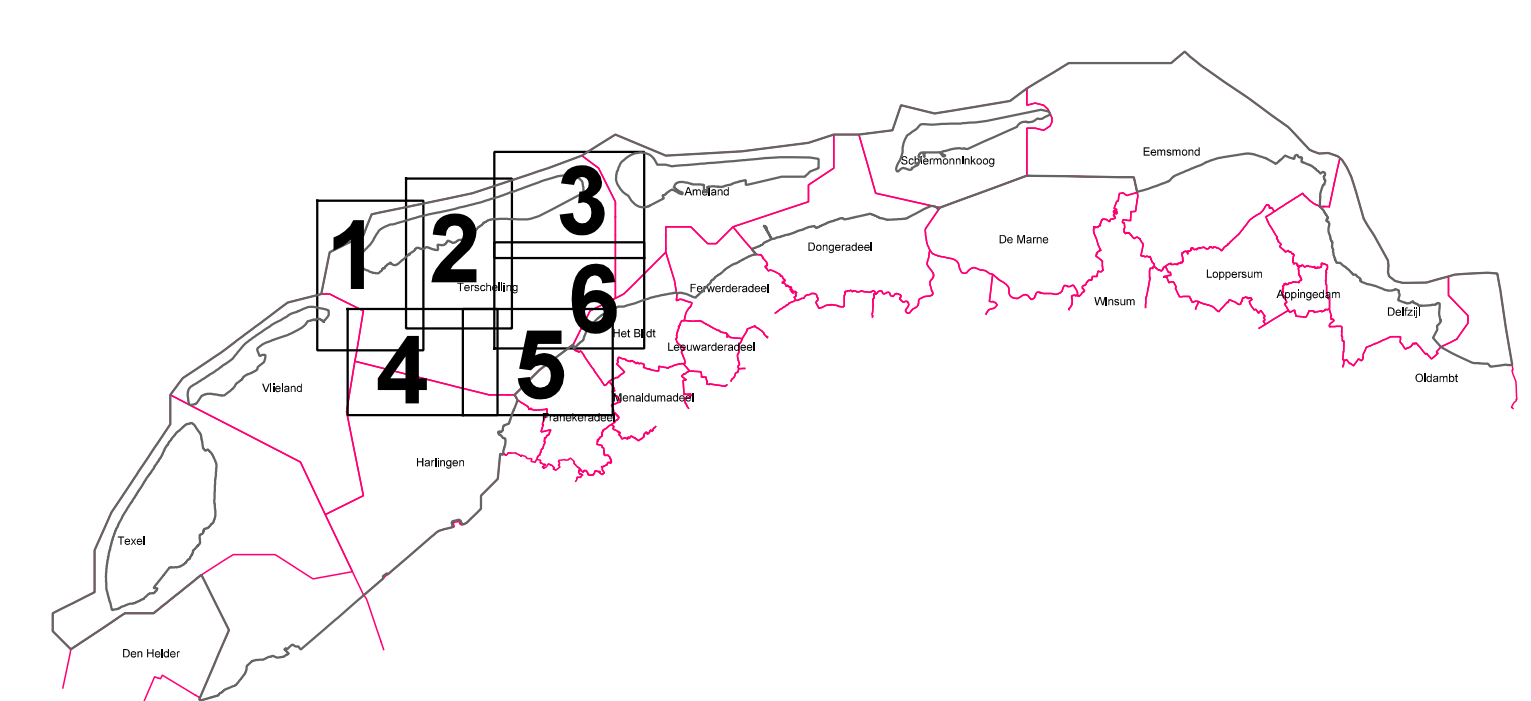

Provincie Fryslân  
 Beheersverordening Waddenzee en Noordzee  
 Terschelling, blad 5 van 6  
 Illustratie

datum: 11-06-2014  
 schaal: 1 : 15.000  
 papierformaat: A0  
 status: concept  
 projectnr.: 560.42.50.00.01.00  
 gezien: DT

**BügelHajema**  
 Plan voor idessen

BügelHajema Adviseurs bv, Bureau voor Ruimtelijke Ordening en Milieu ONSP  
 Balhuusstrjitte 16, 9314 SE, Ljouwert | 059 215 25 15  
 E: houwelingen@buegelhajema.nl | W: www.buegelhajema.nl

