


- Legenda**
- Plangebied
  - Bestemmingen**
    - A Agrarisch
    - M-MC Maatschappelijk - Militair terrein
    - WA Water
  - Dubbelbestemmingen**
    - Leiding - Leidingstrook
    - Waarde - Cultureelhistorische waarden
  - Gebiedsaanduidingen**
    - gelukzone - industrie
    - luchtvaartverkeerszone - obstakelbeheergebied
    - veiligheidszone - onveilig gebied
    - vrijwaringszone - dijk
    - vrijwaringszone - radarverstoringsgebied
  - Funcieaanduidingen**
    - (swi-am) specifieke vorm van waarde - archeologisch monument
    - (swi-awo) specifieke vorm van waarde - archeologisch waardevol terrein
    - (swi-wms) specifieke vorm van waarde - voormalige munitie stortplaats
    - (str) strand
  - Verklaring**
    - gegevens GBKN
    - gemeentegrens

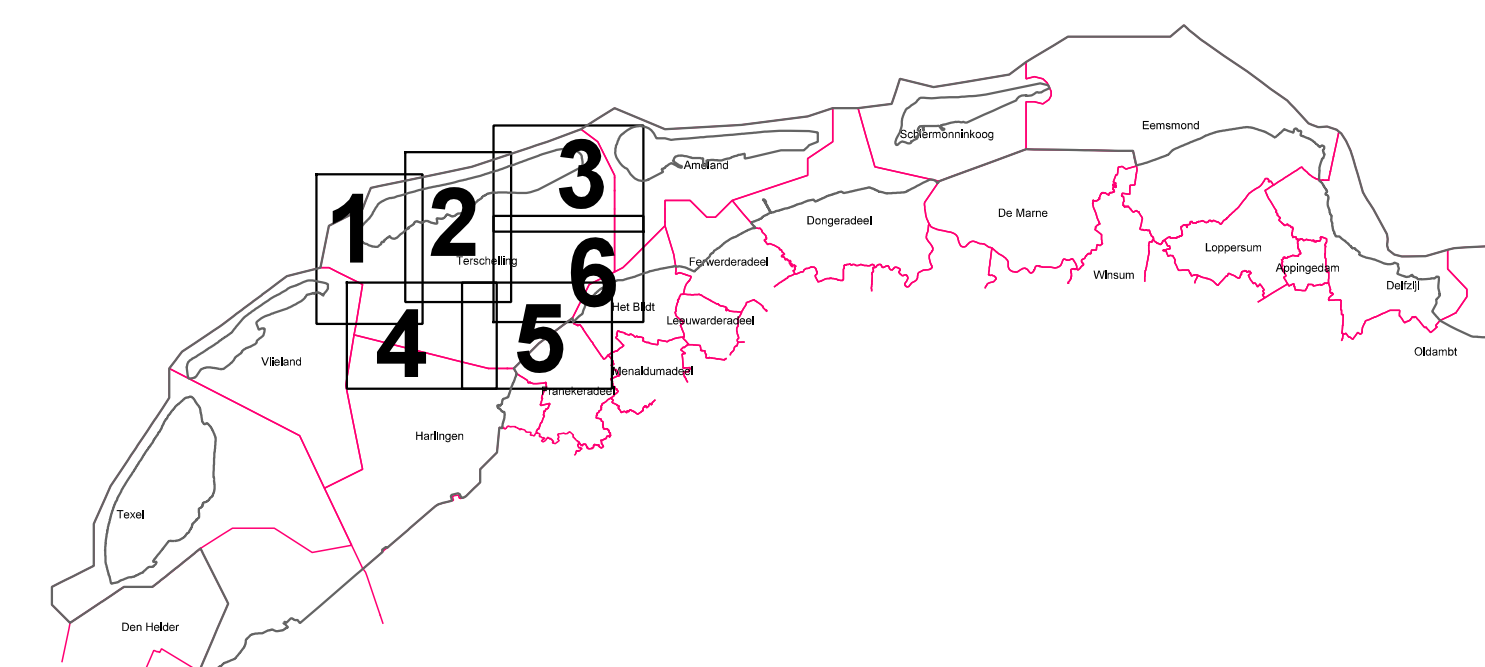

Provincie Fryslân  
 Beheersverordening Waddenzee en Noordzee  
 Terschelling, blad 6 van 6  
 Illustratie

datum: 11-06-2014  
 schaal: 1 : 15.000  
 papierformaat: A0  
 status: concept  
 projectnr.: 560.42.50.00.01.00  
 gezien: DT

**BügelHajema**  
 Plan voor de zee

BügelHajema Adviseurs bv, Bureau voor Ruimtelijke Ordening en Milieu BNSP  
 Balneariuskade 16, 9314 SE Ljouwert | 059 215 25 15  
 E: houwelingen@buegelhajema.nl | W: www.buegelhajema.nl