


- Legenda**
- Plangebied
 - Bestemmingen**
 - A Agrarisch
 - M-MG Maatschappelijk - Militair terrein
 - WA Water
 - Dubbelbestemmingen**
 - L-L Leiding - Leidingatrook
 - WR-CV Waarde - Cultuurhistorische waarden
 - Gebiedsaanduidingen**
 - gelukzone - industrie
 - luchtvaartverkeerszone - obstakelbeheergebied
 - veiligheidszone - onveilig gebied
 - vrijwaringszone - dijk
 - vrijwaringszone - radarverstoringgebied
 - Funcieaanduidingen**
 - (sw-am) specifieke vorm van waarde - archeologisch monument
 - (sw-av) specifieke vorm van waarde - archeologisch waardevol terrein
 - (sw-vw) specifieke vorm van waarde - voormalige munie stoffplaats
 - (str) strand
 - Verklaring**
 - gegevens GBKN
 - gemeentegrens

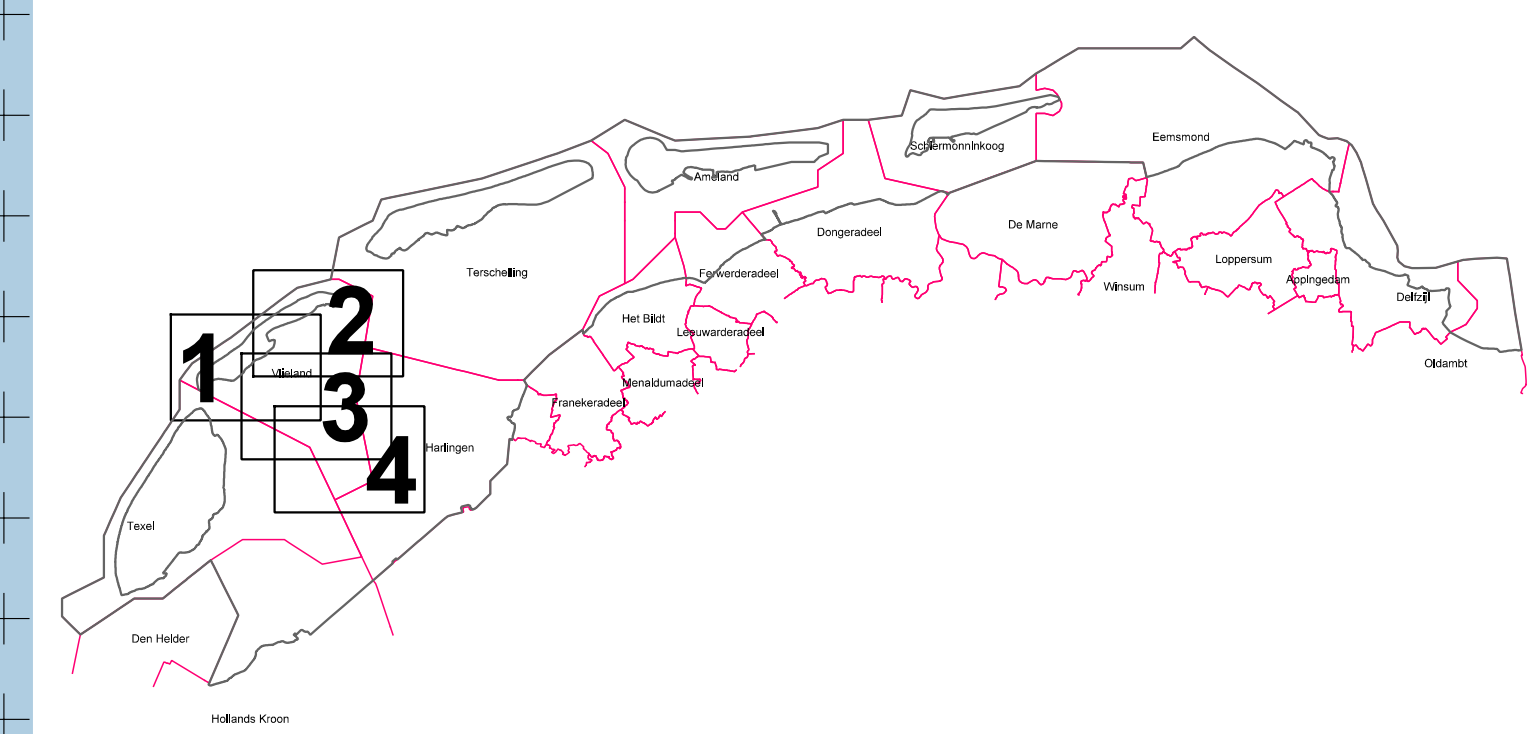

Provincie Fryslân
 Beheersverordening Waddenzee en Noordzee
 Vlieveland, blad 4 van 4
 Illustratie

datum: 11-06-2014
 schaal: 1 : 15.000
 papierformaat: A0
 status: concept
 projectnr.: 560.42.50.00.01.00
 gezien: DT

BügelHajema
 Plan voor de toekomst

BügelHajema Adviseurs bv, Bureau voor Ruimtelijke Ordening en Milieu ONSP
 Balneariuskade 16, 9114 SE, Ljouwert | 059 215 25 15
 E: houwelingen@buegelhajema.nl | W: www.buegelhajema.nl