


- Legenda**
- Plangebied
  - Bestemmingen**
    - A Agrarisch
    - M-MC Maatschappelijk - Militair terrein
    - WA Water
  - Dubbelbestemmingen**
    - L-L Leiding - Leidingstrook
    - WR-CW Waarde - Cultuurhistorische waarden
  - Gebiedsaanduidingen**
    - gelukzone - industrie
    - luchtvaartverkeerszone - obstakelbeheergebied
    - veiligheidszone - onveilig gebied
    - vrijwaringszone - dijk
    - vrijwaringszone - radarverstoringsgebied
  - Funcieaanduidingen**
    - (sw-om) specifieke vorm van waarde - archeologisch monument
    - (sw-aw) specifieke vorm van waarde - archeologisch waardevol terrein
    - (swa-vms) specifieke vorm van waarde - voormalige munitie storplaats
    - (str) strand
  - Verklaring**
    - gegevens GBKN
    - gemeentegrens

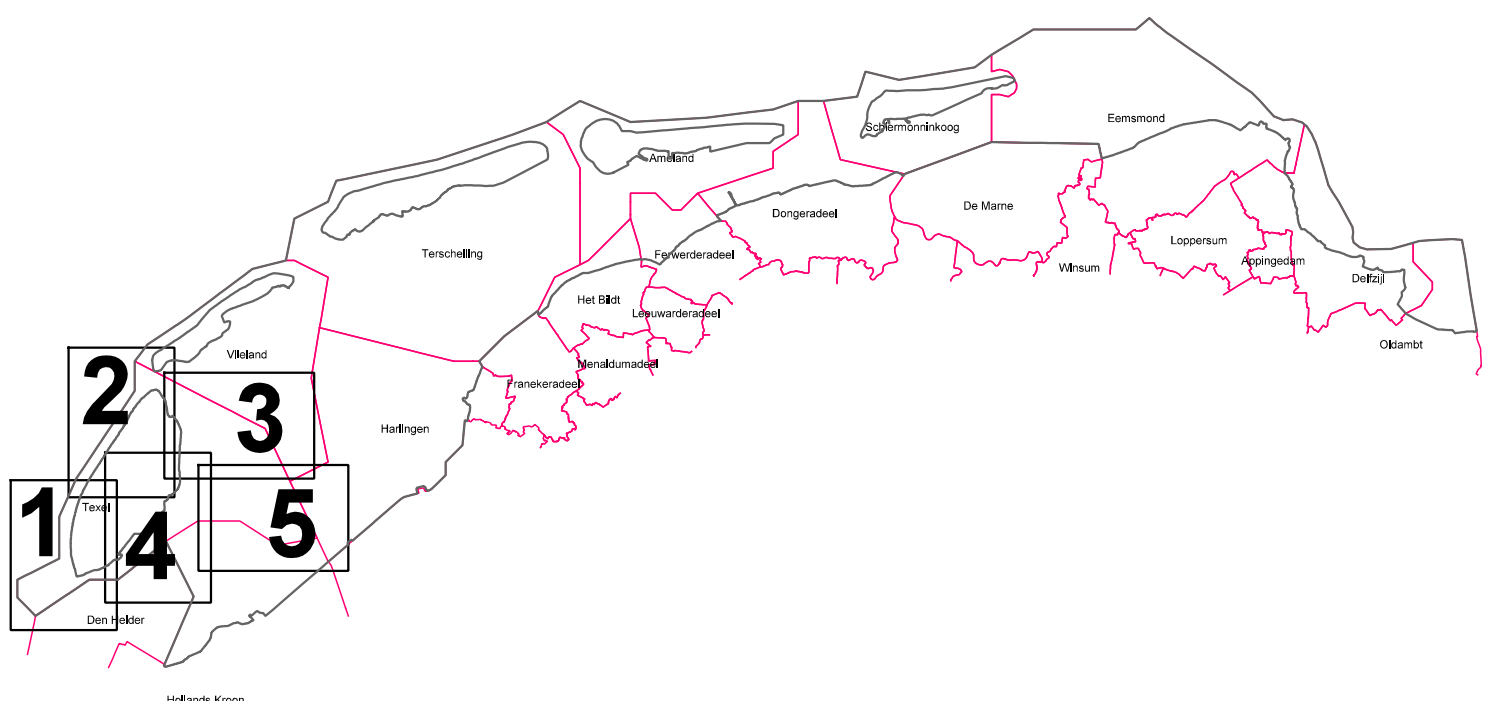

Provincie Noord-Holland  
 Beheersverordening Waddenzee en Noordzee  
 Texel, blad 3 van 5  
 Illustratie

datum: 11-06-2014  
 schaal: 1 : 15.000  
 papierformaat: A0  
 status: concept  
 projectnr.: 560.42.50.00.01.00  
 gezien: DT

**BügelHajema**  
 Plan voor de toekomst

BügelHajema Adviseurs bv, Bureau voor Ruimtelijke Ordening en Milieu BNP  
 Balhuusstraat 16, 5114 DE Leuwarden | 059 215 25 15  
 E: bureau@buegelhajema.nl | W: www.buegelhajema.nl