


- Legenda**
- Plangebied
 - Bestemmingen**
 - Agrarisch
 - Maatschappelijk - Militair terrein
 - Water
 - Dubbelbestemmingen**
 - Leding - Ledingstrook
 - Waarde - Cultuurhistorische waarden
 - Gebiedsaanduidingen**
 - gelukzone - industrie
 - luchtvaartverkeerszone - obstakelbeheergebied
 - veiligheidszone - onveilig gebied
 - vrijwaringszone - dijk
 - vrijwaringszone - radarstoringgebied
 - Funcleaaanduidingen**
 - specifieke vorm van waarde - archeologisch monument
 - specifieke vorm van waarde - archeologisch waardevol terrein
 - specifieke vorm van waarde - voormalige munitie stortplaats
 - strand
 - Verklaring**
 - gegevens GBKN
 - gemeentegrens

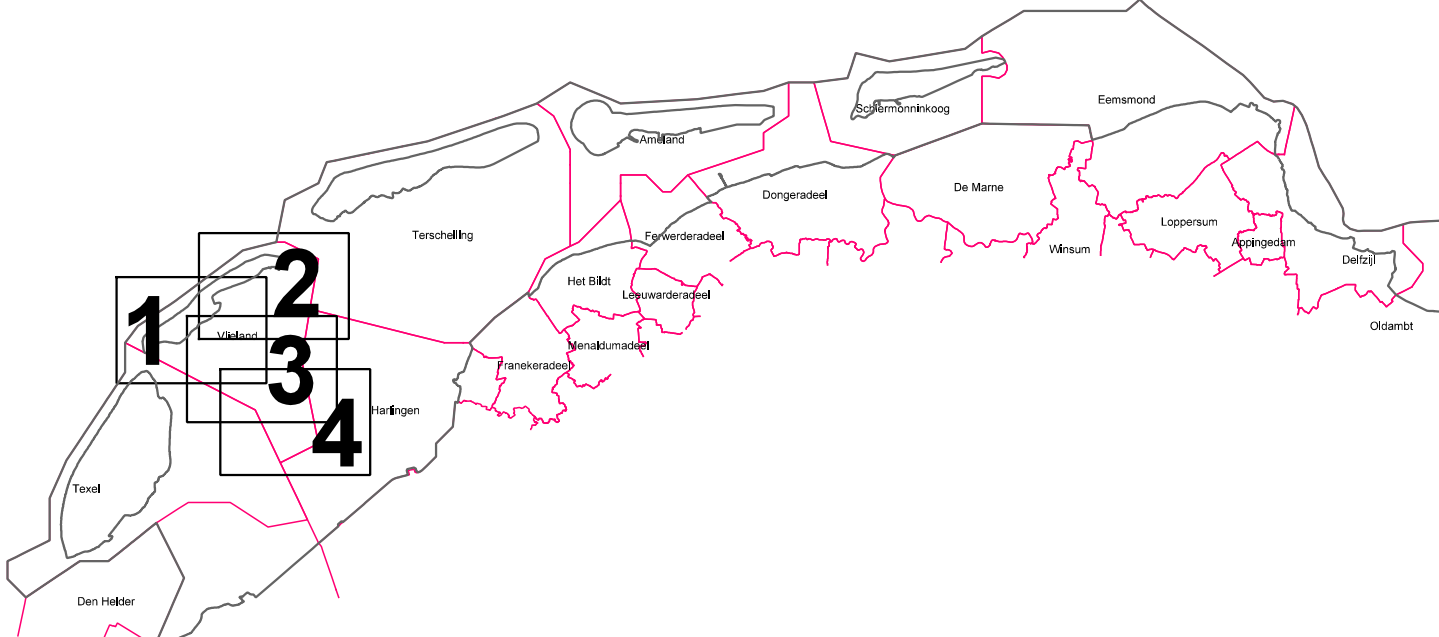

Provincie Fryslân Beheersverordening Waddenzee en Noordzee Vileland, blad 3 van 4 Illustratie	
datum: 11-06-2014 schaal: 1 : 15.000 papierformaat: A0 status: concept projectnr.: 560.42.50.00.01.00 gebied: DT	<p>BügelHajema Flux voor iedereen</p> <p><small>BügelHajema Adviseurs bv, Bureau voor Ruimtelijke Ordening en Milieu BNSP Balthazar Bekkerwal 76, 9114 SE, Ljouwert 059 215 25 75 E: houwelingen@buegelhajema.nl W: www.buegelhajema.nl</small></p>

